


Gemeinschaftskorridor

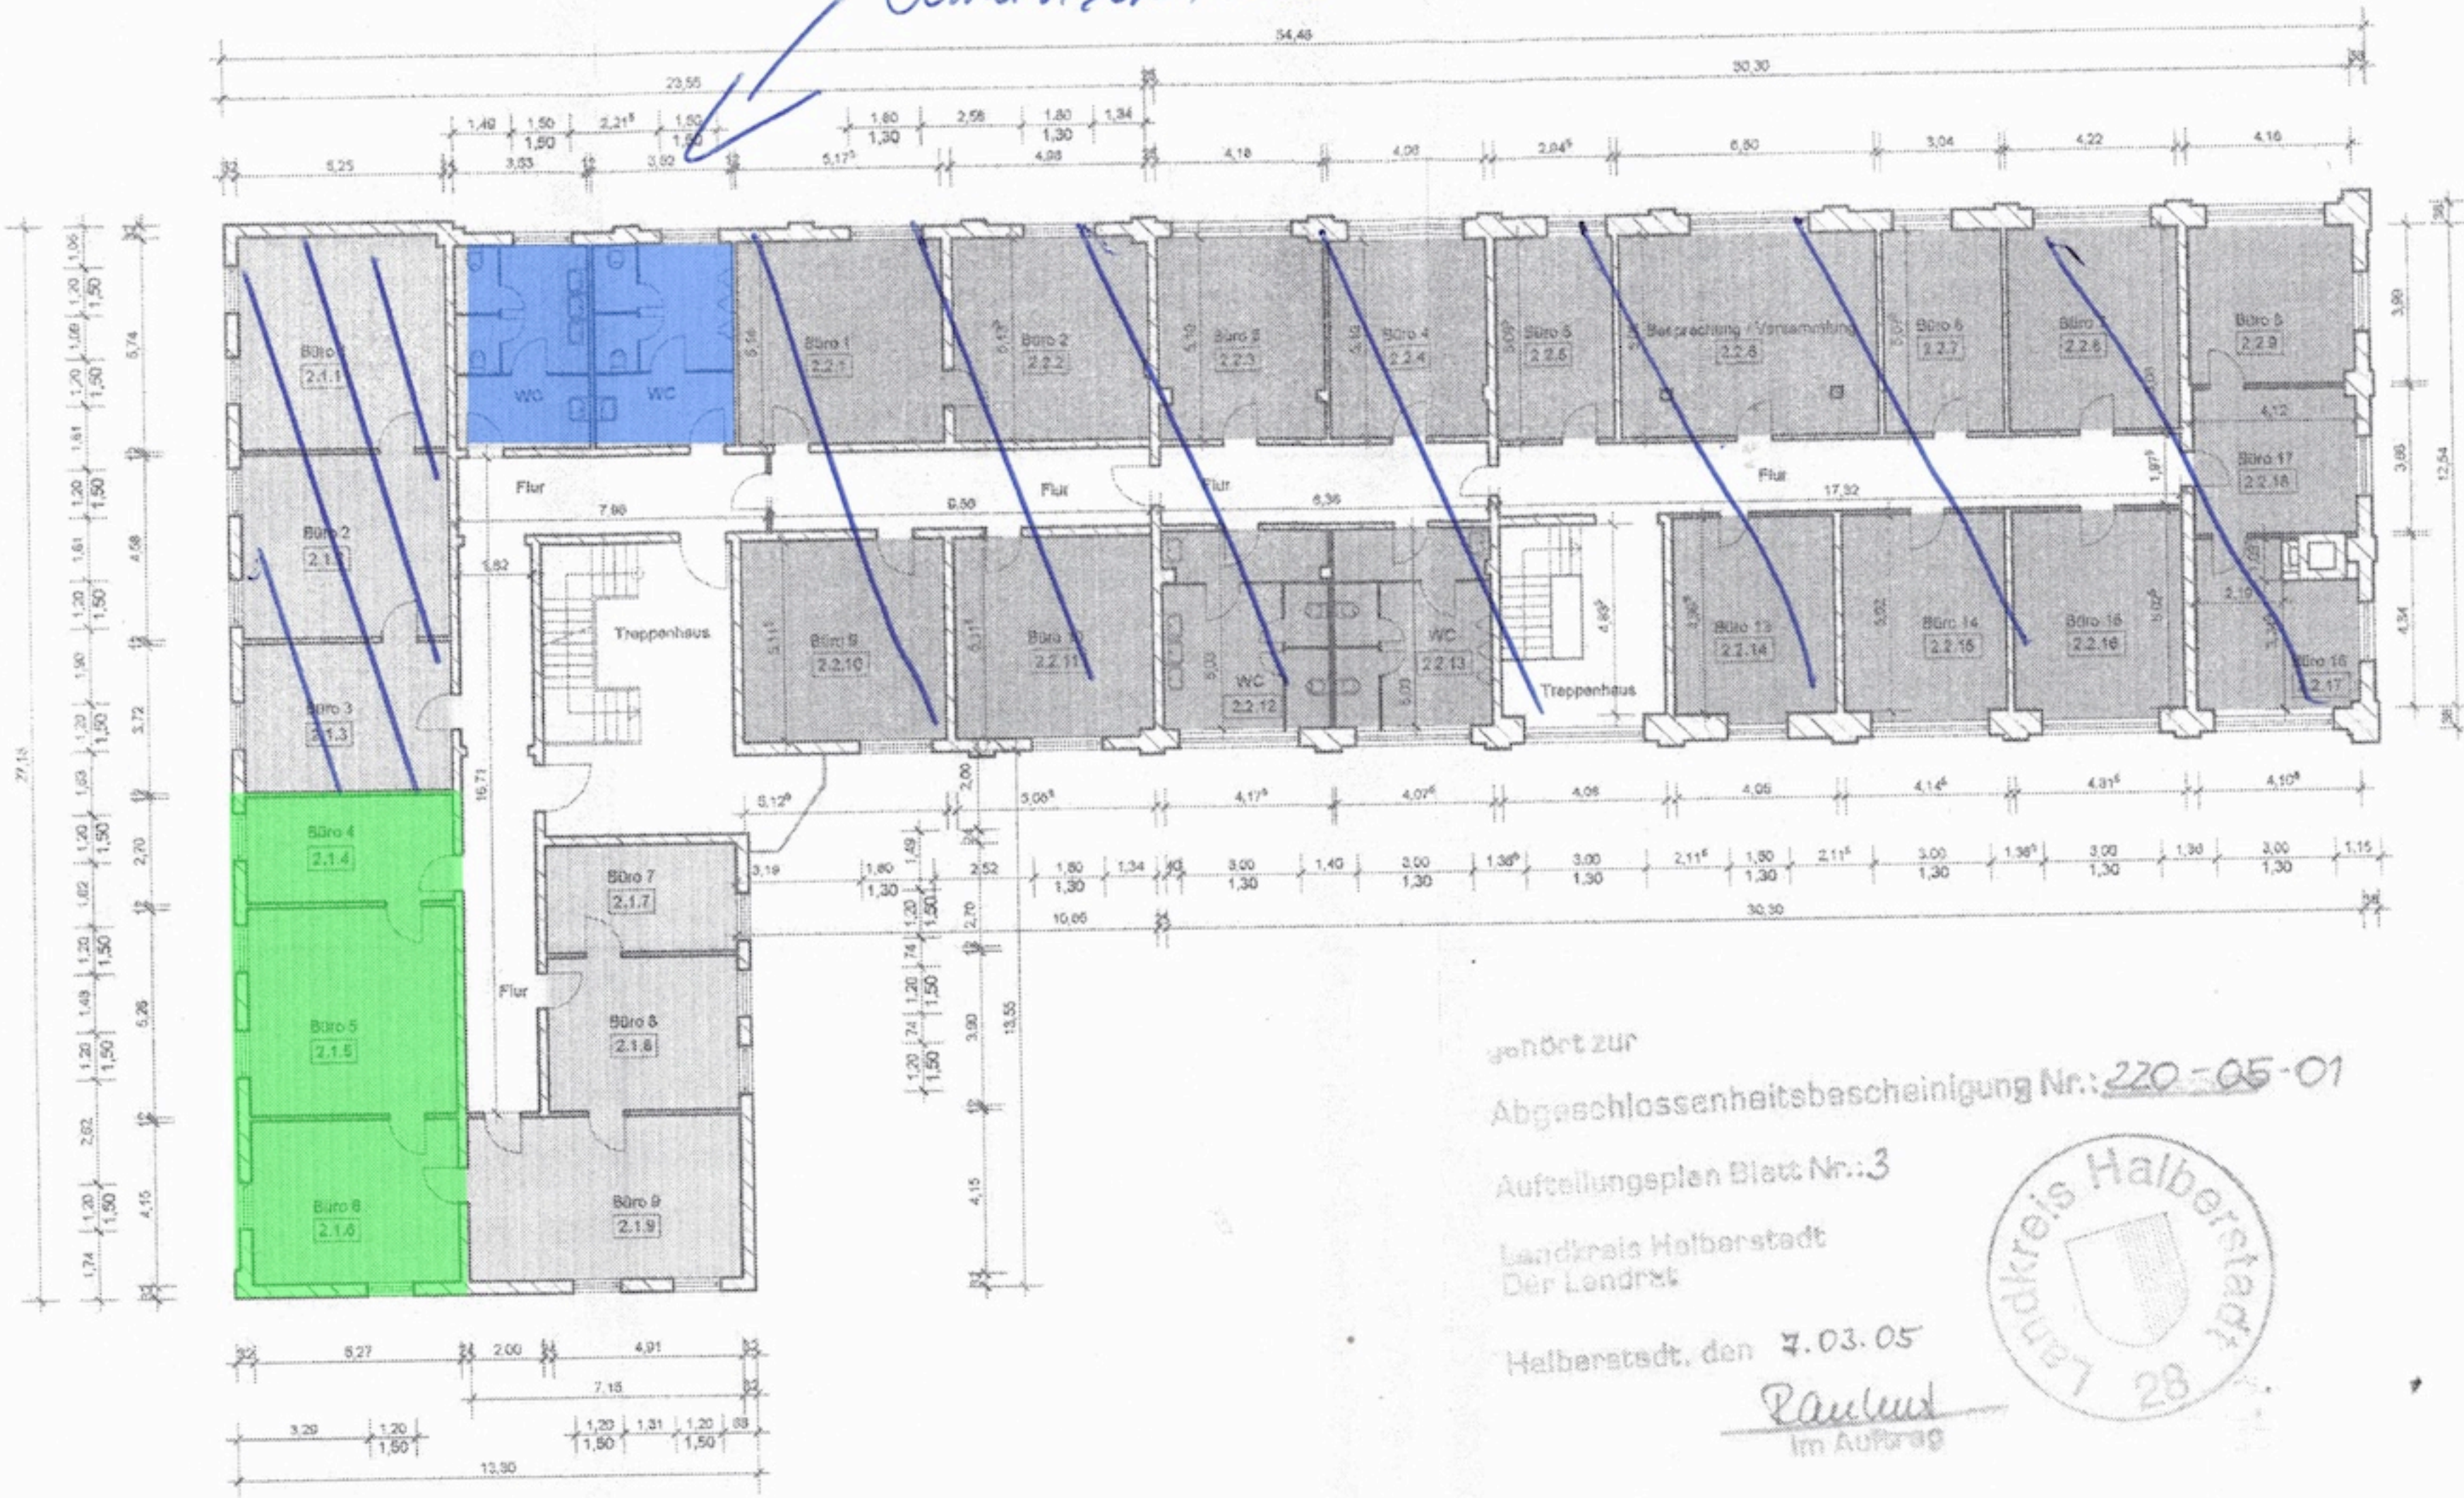

gehört zur
Abgeschlossenheitsbescheinigung Nr.: 220-05-01

Aufteilungsplan Blatt Nr.: 3

Landkreis Halberstadt
Der Landrat

Halberstadt, den 7.03.05

Rauert
im Auftrag



Für diese Zeichnung behalte ich mir alle Rechte vor.
Ohne meine vorherige Zustimmung darf sie weder vervielfältigt noch Dritten zugänglich gemacht werden.

Kurze Str. 10
1. OG

LEGENDE

- Büroräume 2.1
- Büroräume 2.2
- Gemeinschaftseigentum

INGENIEURBÜRO

Thorsten Schulz
Rosenwinkel 7
38835 Osterwieck
Tel. 03 94 21 / 74 50 2
Fax 03 94 21 / 29 29 7

BAUHERR: Immobilien- und Verwaltungsgesellschaft der
Vereinigten Volksbank mbH
Magdeburger Straße 12/13
38820 Halberstadt

VORHABEN: Teilung Gebäude - Wohn- und Geschäftshaus
Jägerstr. 23 / Kurze Str. 10-11, 38820 Halberstadt

LEISTUNG: Grundriss Obergeschoss
- Abgeschlossenheitsbescheinigung -

Freigabe/Bearbeitung: *h.f.* Zeichnung: Datum: 03.08.2004 Maßstab: 1 : 200 Blatt- Nr.: 03/04