



Projekt	Grundriss	Datum	Ahlers & Bobach, Halberstadt
KNR:	G8080.1		Die angegebenen Maße sind Planungs-Meßwerte. Diese sind auf der Baustelle nach den baulichen Gegebenheiten verantwortlich zu prüfen und ggf. abzuändern.
Ansicht	Maßstab	Datum	Planer
		<small>© 2007 Bauingenieur- und Architektenbüro Ahlers &amp; Bobach, Halberstadt          Halberstadt &amp; umgebende Region Campus Pöthenitz 089 01          www.ahlers-bobach.de</small>	

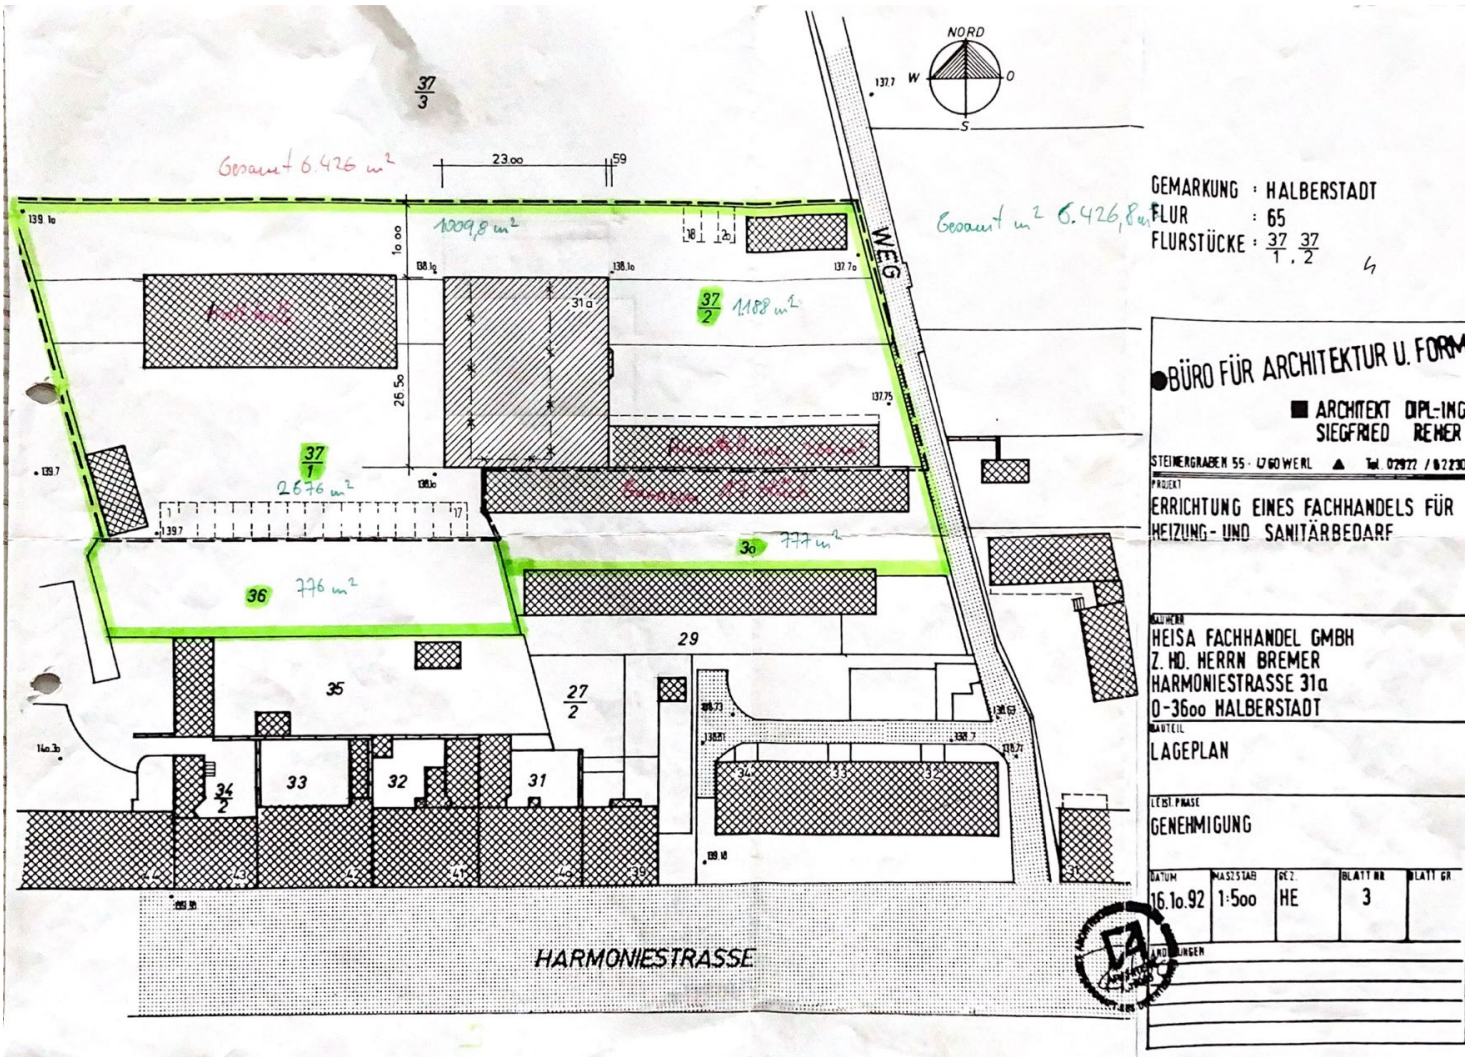

GEMARKUNG : HALBERSTADT  
 FLUR : 65  
 FLURSTÜCKE :  $\frac{37}{1}, \frac{37}{2}$

<b>• BÜRO FÜR ARCHITEKTUR U. FORM</b>				
<b>ARCHT. DIPL.-ING. SIEGFRIED REMER</b> STEINERGRABEN 55 · D 60 WERL    Tel. 02977 / 82230				
PROJEKT <b>ERRICHTUNG EINES FACHHANDELS FÜR HEIZUNG- UND SANITÄRBEDARF</b>				
BAUFHREN <b>HEISA FACHHANDEL GMBH          Z. HD. HERRN BREMER          HARMONIESTRASSE 31a          D-3600 HALBERSTADT</b>				
BAUTEIL <b>LAGEPLAN</b>				
LEIST. PHASE <b>GENEHMIGUNG</b>				
DATUM	MAßSTAB	GEZ.	BLATT NR.	BLATT GR.
16.10.92	1:500	HE	3	
LAGE UND LÄNGEN				


Flurnummer	Größe	Unterteilung ca. Angaben
Flur 65	37/1	2.676m <sup>2</sup>
	37/2	1.188m <sup>2</sup>
	30	777m <sup>2</sup>
	36	776m <sup>2</sup>
Flur 94	94	1.004,8m <sup>2</sup>
Gesamtfläche	<u>6.421,8m<sup>2</sup></u>	
	Halle mit Rolltor	291m <sup>2</sup>
	Kleinteilelager Podest EG/OG	200m <sup>2</sup>
	Sanitärausstellung	266m <sup>2</sup>
	Büroräume II OG	300m <sup>2</sup>
	Kleinteilelager mit Büro EG	300m <sup>2</sup>
	Kalthalle	600m <sup>2</sup>
Parfläche	450m <sup>2</sup>	
Hoffläche frei	3.100m <sup>2</sup>	
Garagen 20 Stück	1.300m <sup>2</sup>	

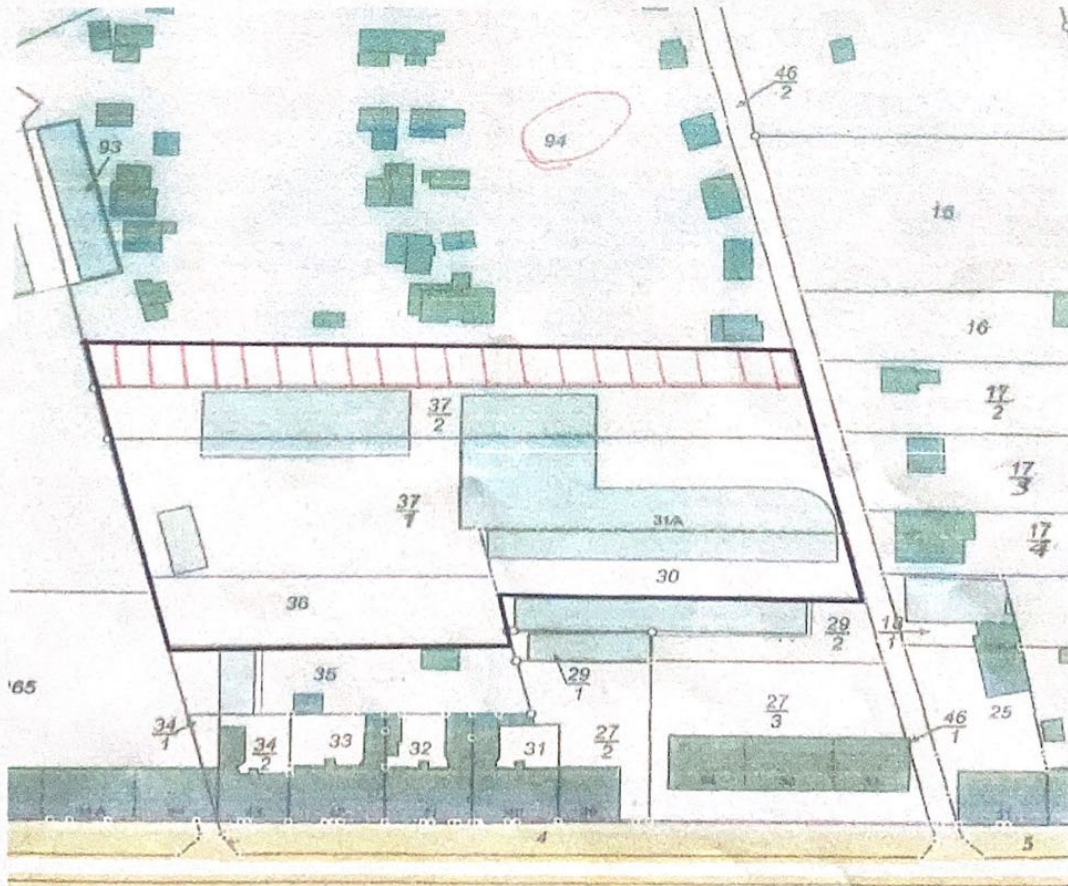

3 AN DAS  
STEM

ACHT

1  
5.50  
10.84  
5.50  
23.00  
5.50  
4  
2.70  
11.50  
1.45  
2.00  
4.75

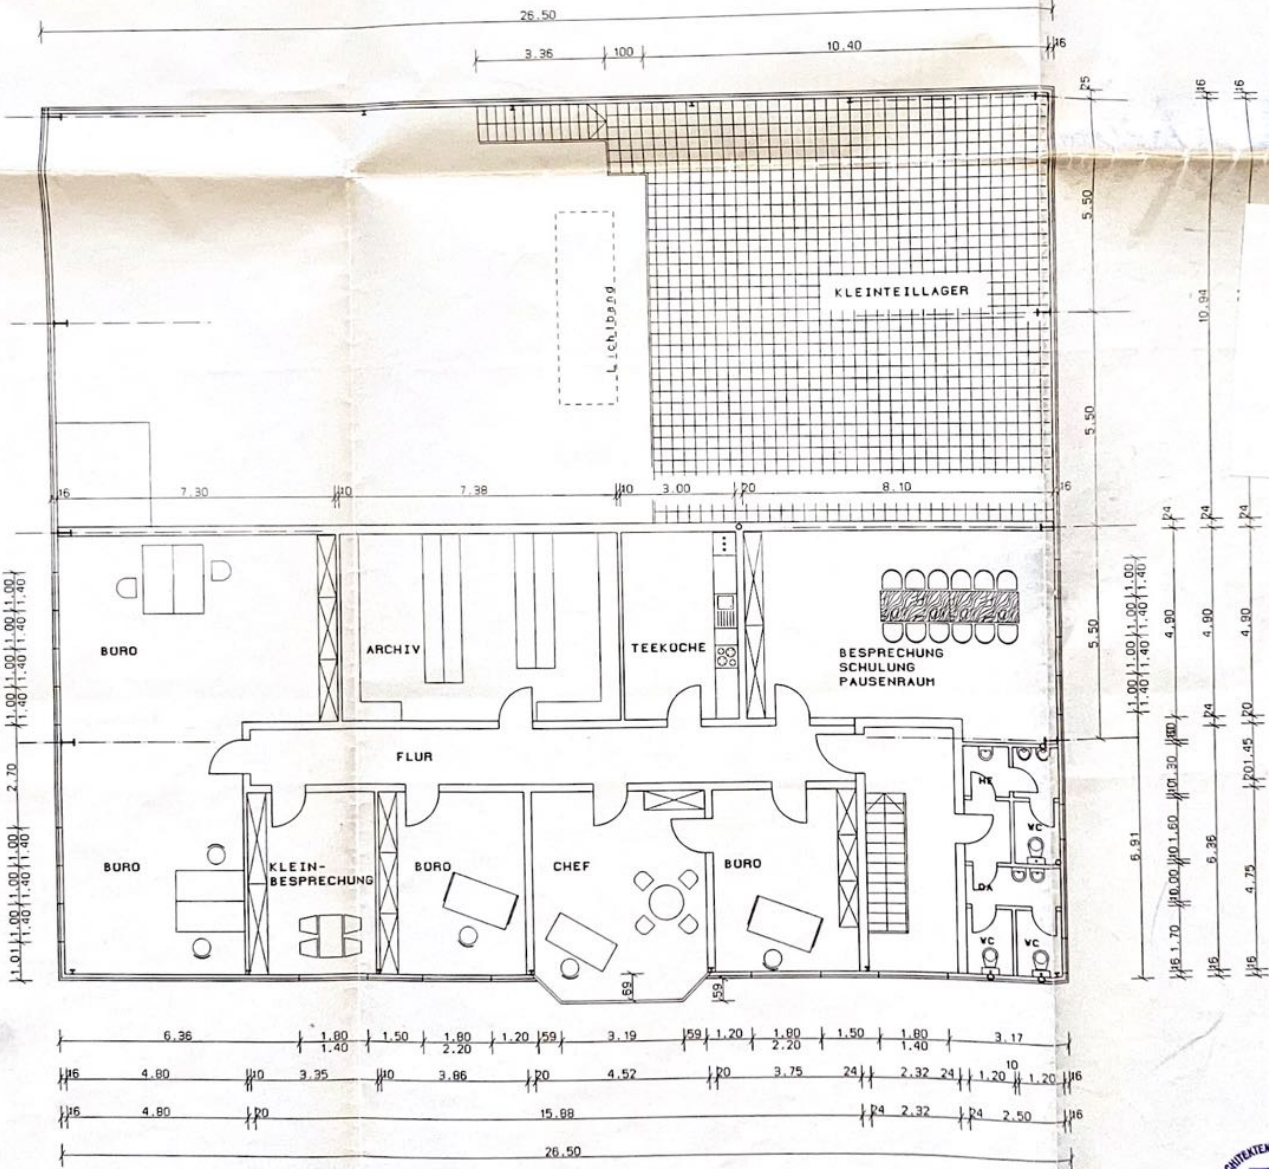

2.11.92

65/93  
 Gerstede  
 Amt -  
 10.03.93  
 Müller

**BÜRO FÜR ARCHITEKTUR U. FORM**


ARCHITECT DIPL. ING. SIEGFRIED REHER

STEINERGRABEN 55 ▲ 4760 WERL TEL. 02922/82290

PROJEKT	ERRICHTUNG EINES FACHHANDELS FÜR HEIZUNG- UND SANITARBEDARF	UNTERSCHRIFT
BAUHERR	HEISA FACHHANDEL GMBH Z. HD. HERRN BREHER HARMONIESTR. 31a D-3600 HALBERSTADT	
BAUTEIL	GRUNDRISS (ENTWASSERUNG)	MASSTAB 1:100
LEIST. PHASE	GENEHMIGUNG	
DATUM	GEZ. HE	BLATTGR. 3
DATUM	23.2.93	HE
ANDERUNGEN		



OBERGESCHOSS

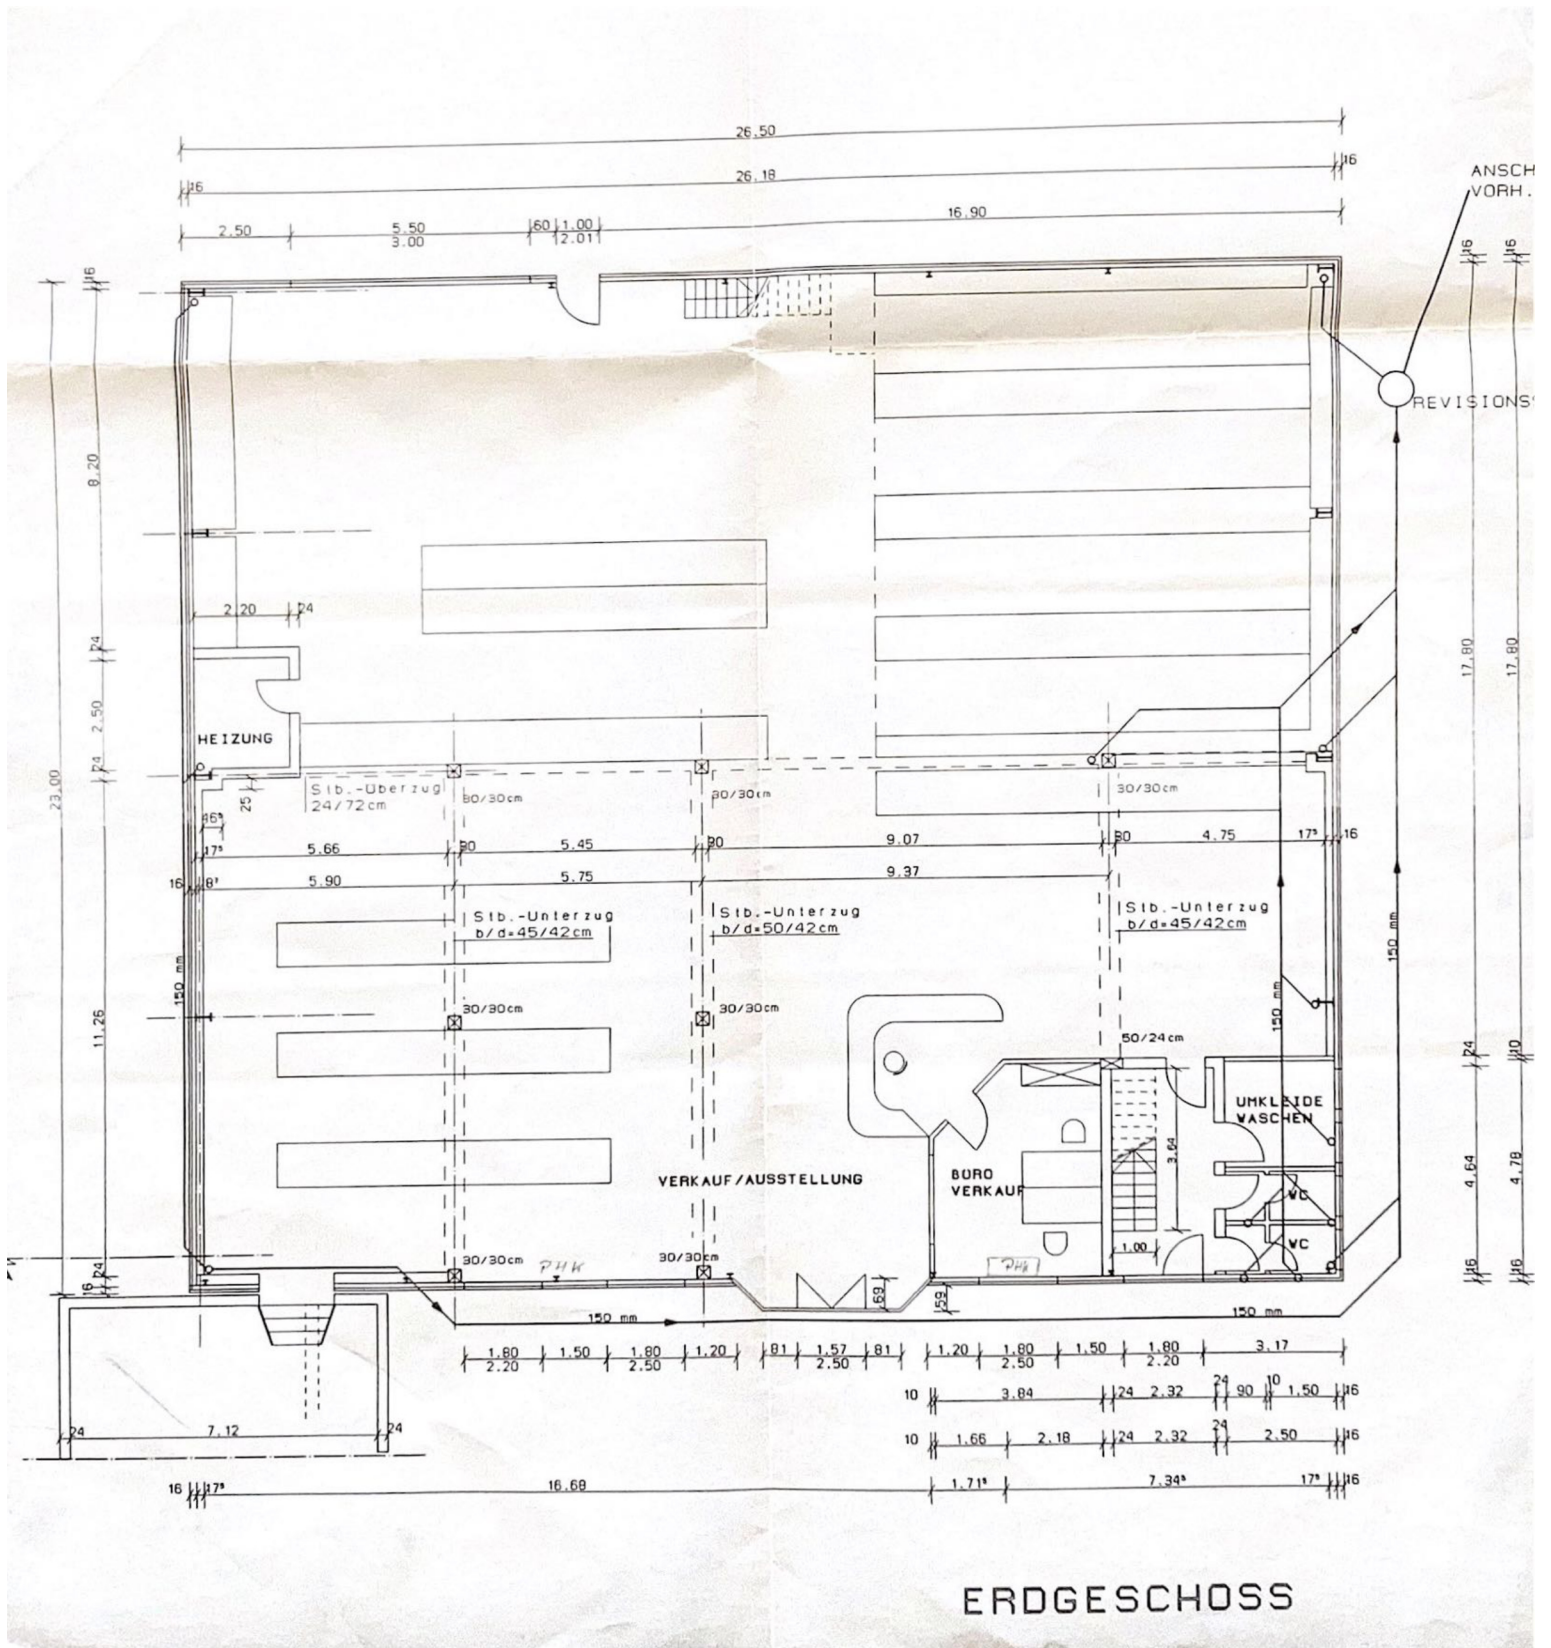



6.02m



2.65m

**Ersatzteil-Service**  
Wir führen Original  
Junkers Ersatzteile

**JUNKERS** **BOSCH**



2.70m

