




STOCKWERK 1

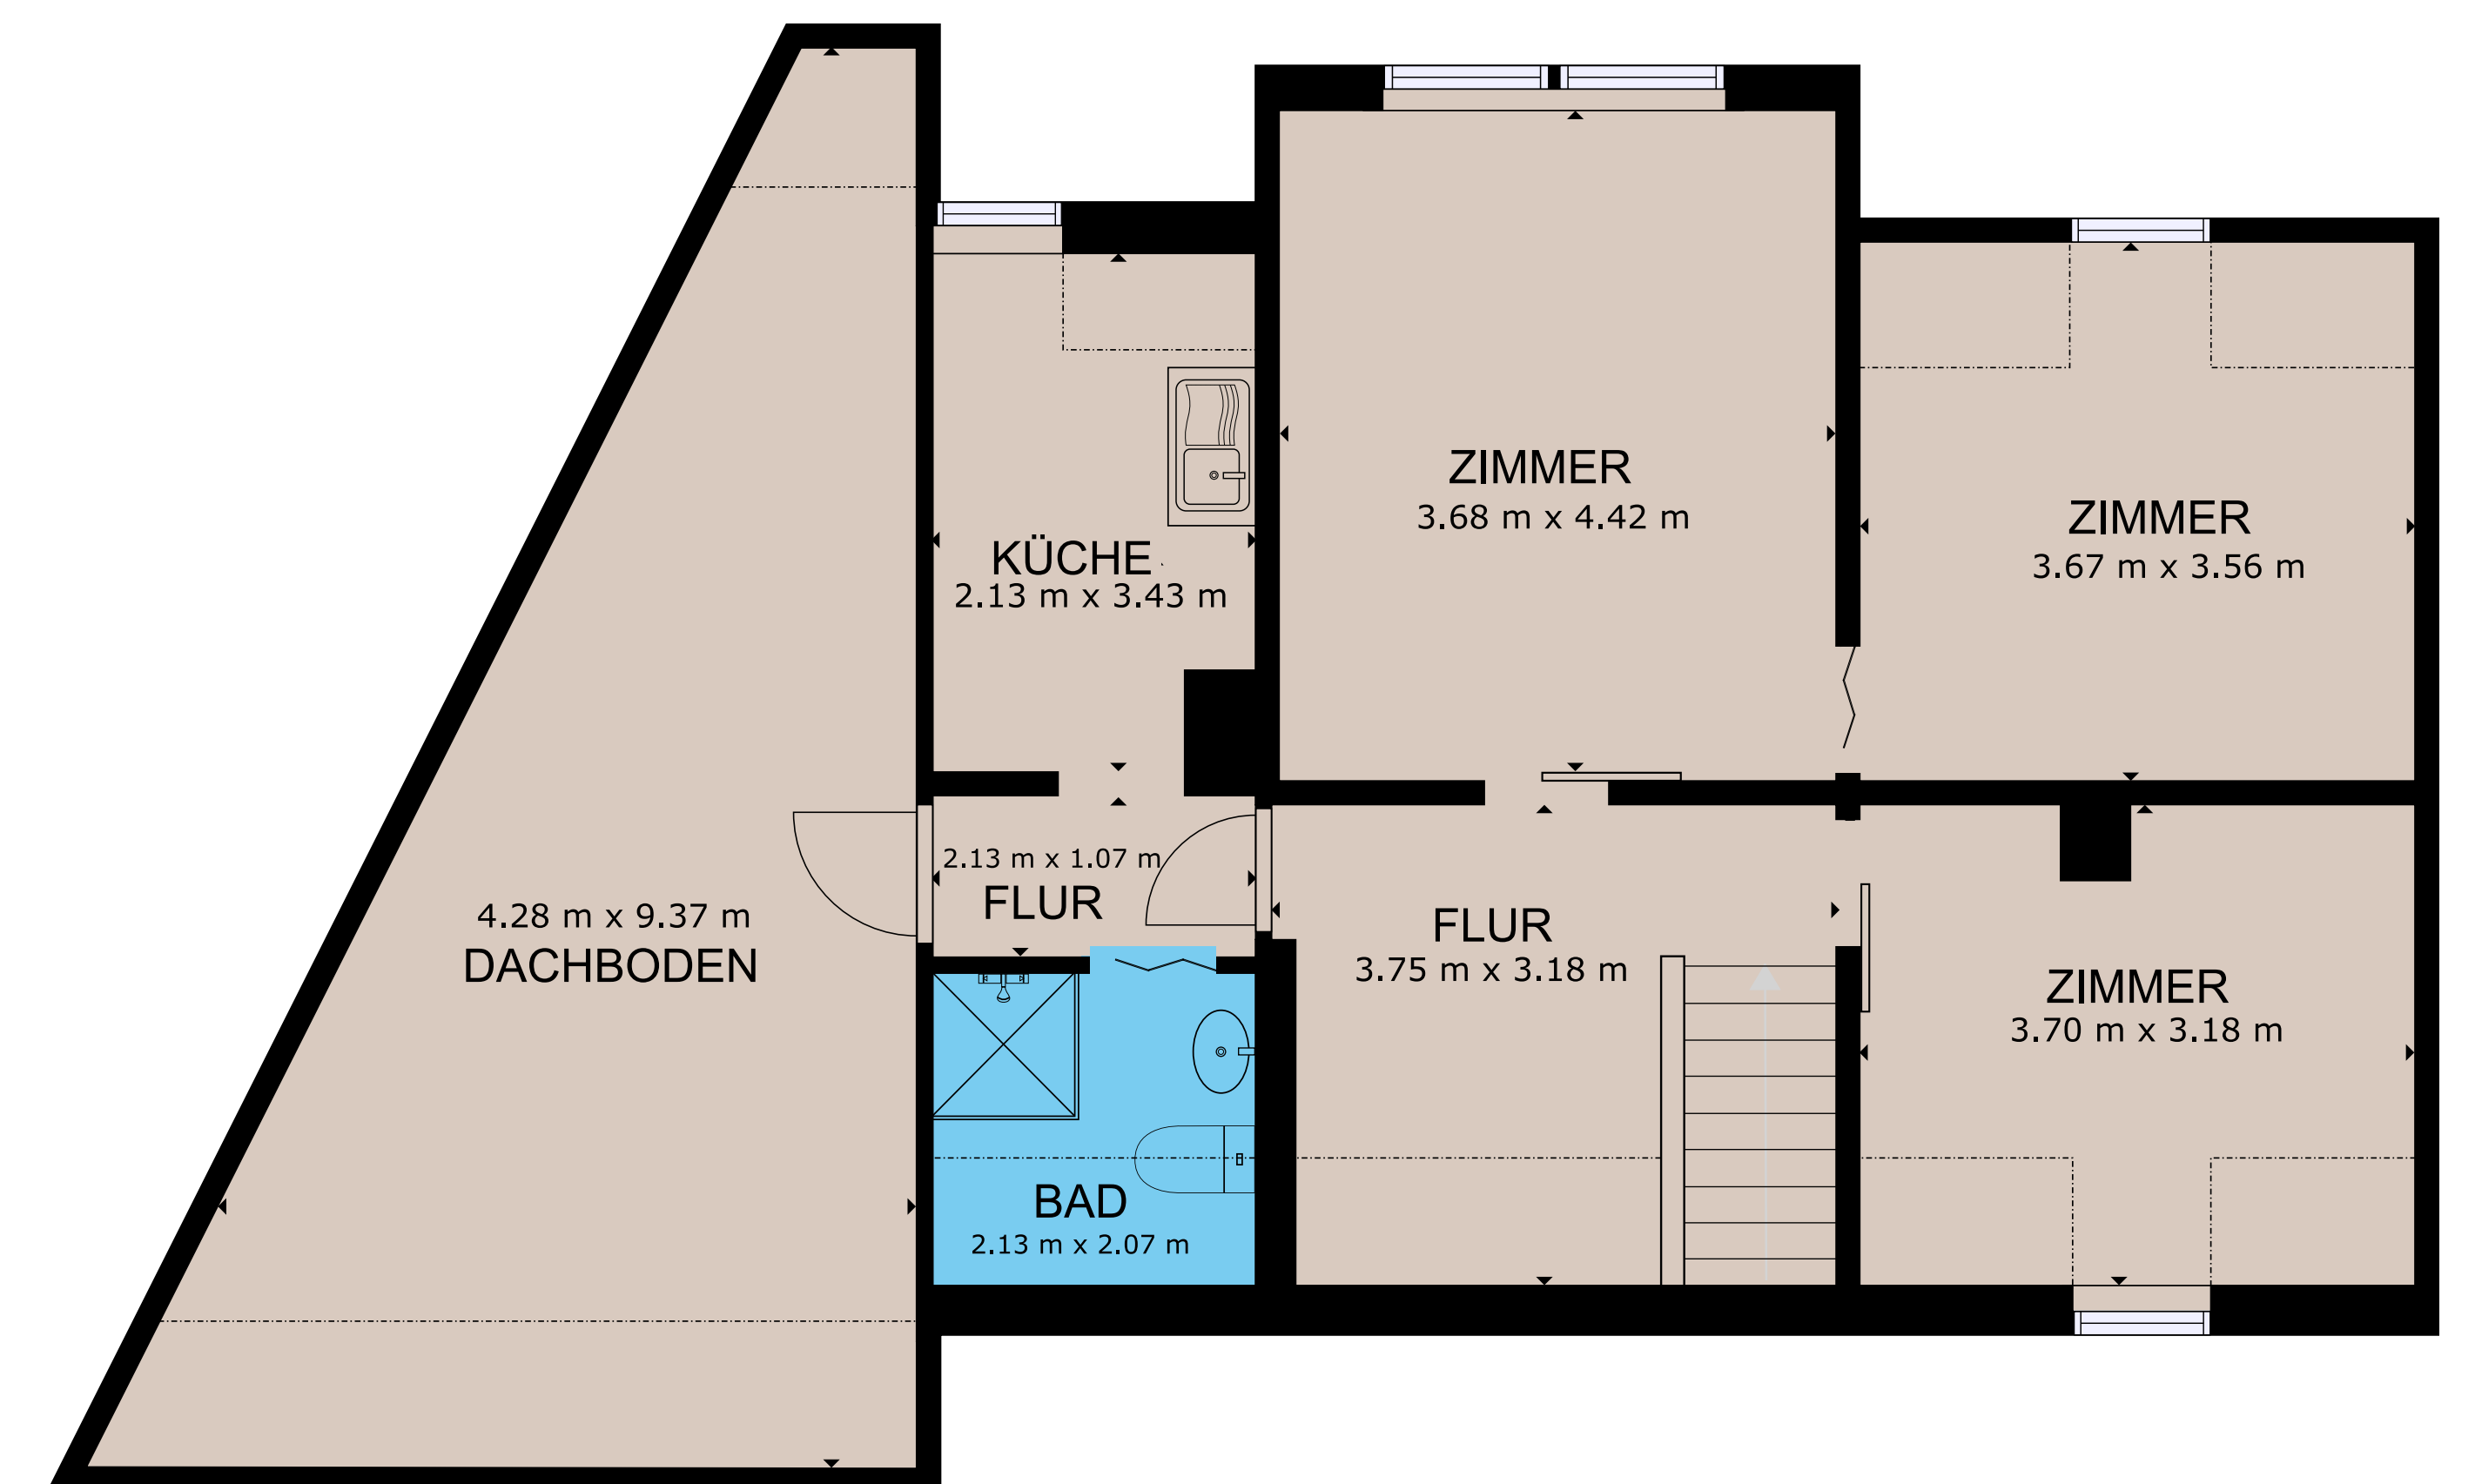

STOCKWERK 2



BRUTTOINNENRAUM  
 STOCKWERK 1: 133.28 m<sup>2</sup>, STOCKWERK 2: 89.71 m<sup>2</sup>  
 AUSGELASSENE FLÄCHE; PATIO: 95.88 m<sup>2</sup>  
 REDUZIERTE KOPFFREIHEIT: 15.24 m<sup>2</sup>  
 INSGESAMT: 222.99 m<sup>2</sup>  
 ANGABEN OHNE GEWÄHR

