




STOCKWERK 1

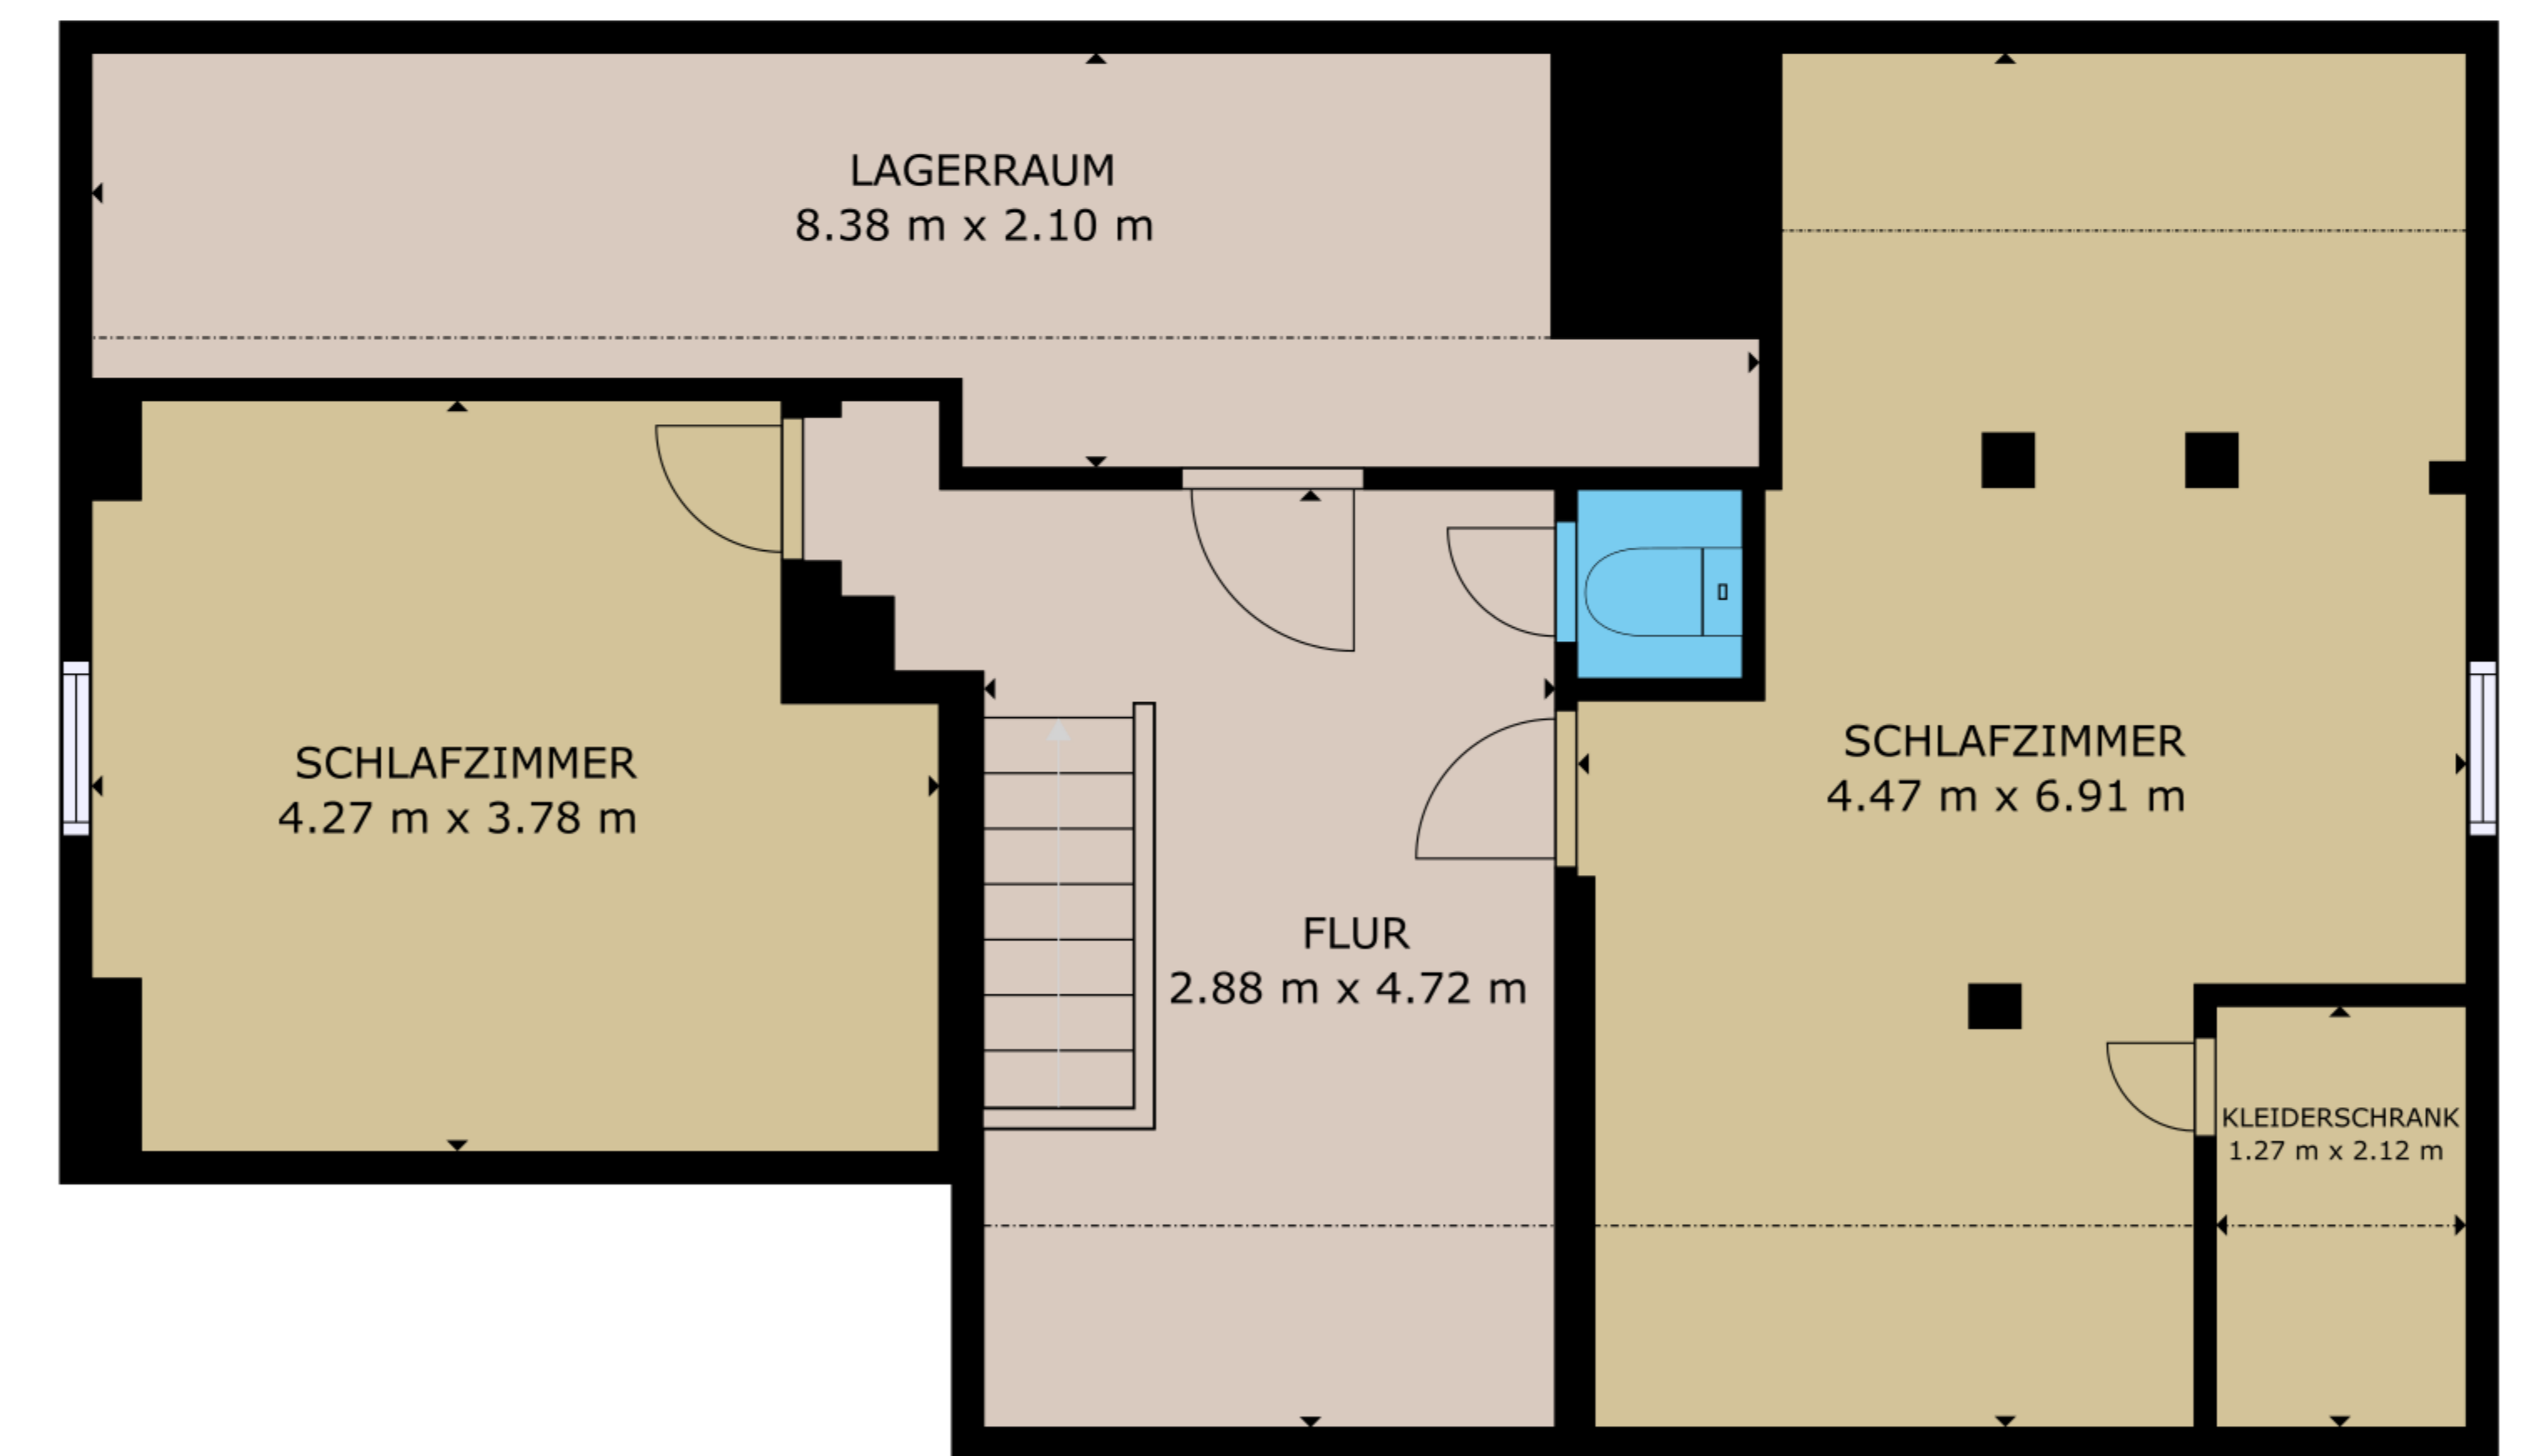

STOCKWERK 2

BRUTTOINNENRAUM
 STOCKWERK 1: 112.81 m², STOCKWERK 2: 53.47 m²
 AUSGELASSENE FLÄCHE: PATIO: 59.18 m²
 REDUZIERTER KOPFFREIHEIT: 20.97 m²
 INSGESAMT: 166.28 m²
 ANGABEN OHNE GEWÄHR

