



Gemeinde Söllingen
Gemarkung II
Flur 13 Flst 92/78
Maßstab 1: 1500
R-Flurkarte 1


Vervielfältigung für gewerbliche
Zwecke verboten

(§§ 13 und 19 des Nds. Vermessungs-
und Katastergesetzes vom 2. 7. 1966
Nds. GVBl. S. 187)

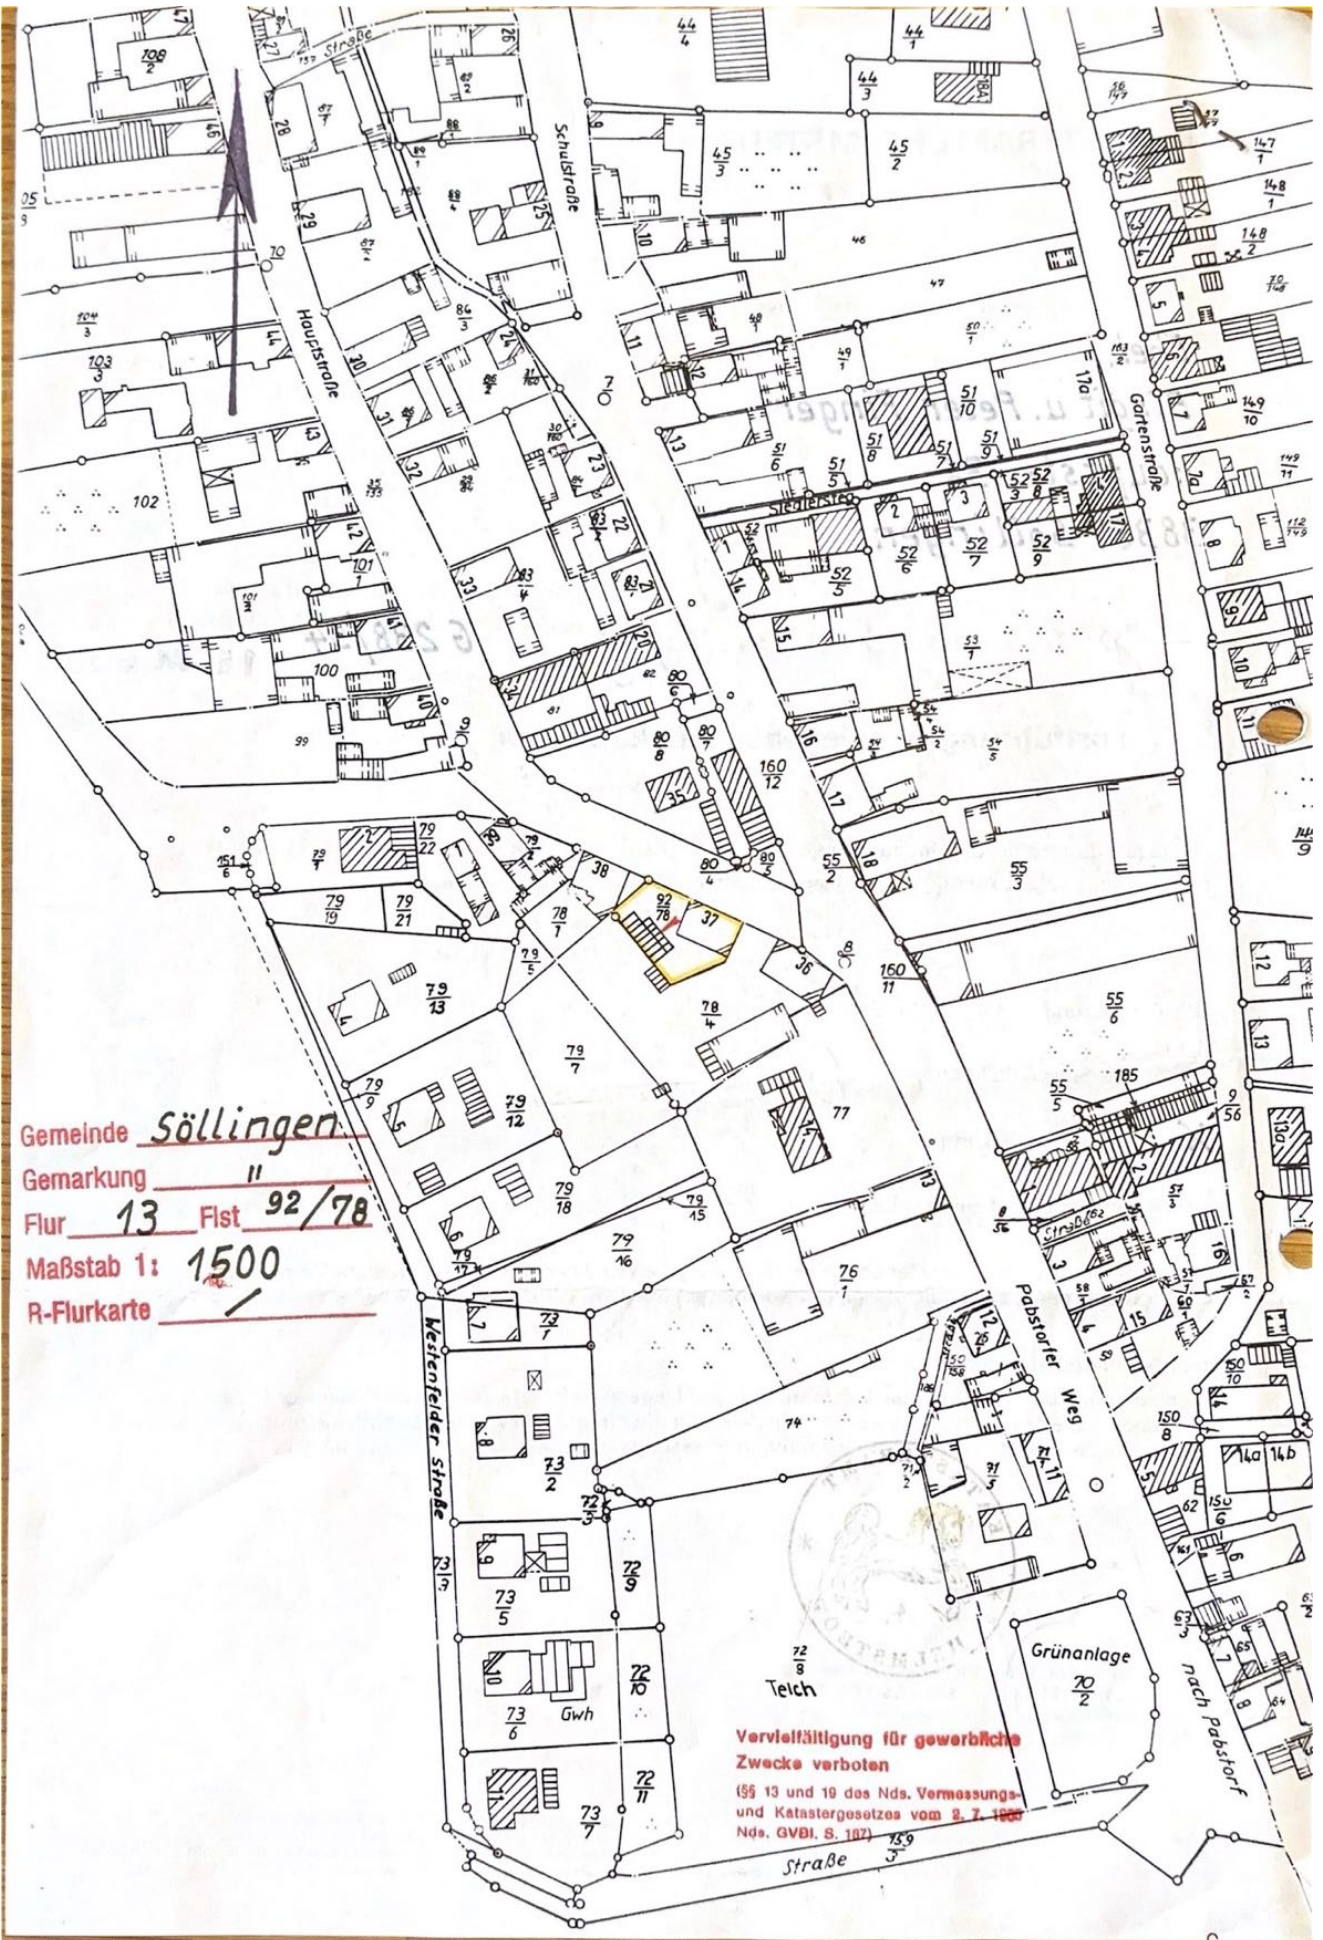

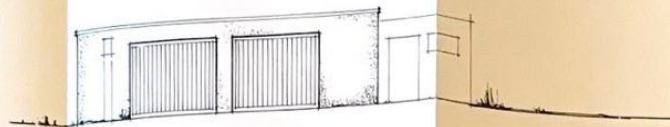

ANSICHT VON DER STRASSE

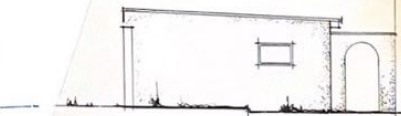

ANSICHT VOM HOF




QUERSCHNITT

DACH
BRAAS RHEPANOL 1k
1 LAGE V 13
HOLZSCHALUNG MIT H + F
TRAGSPARREN 12/20 CM

BAUHERRSCHAFT
BIRGIT + PETER FINGER

HAUPTSTRASSE 37
38 387 SÖLLINGEN

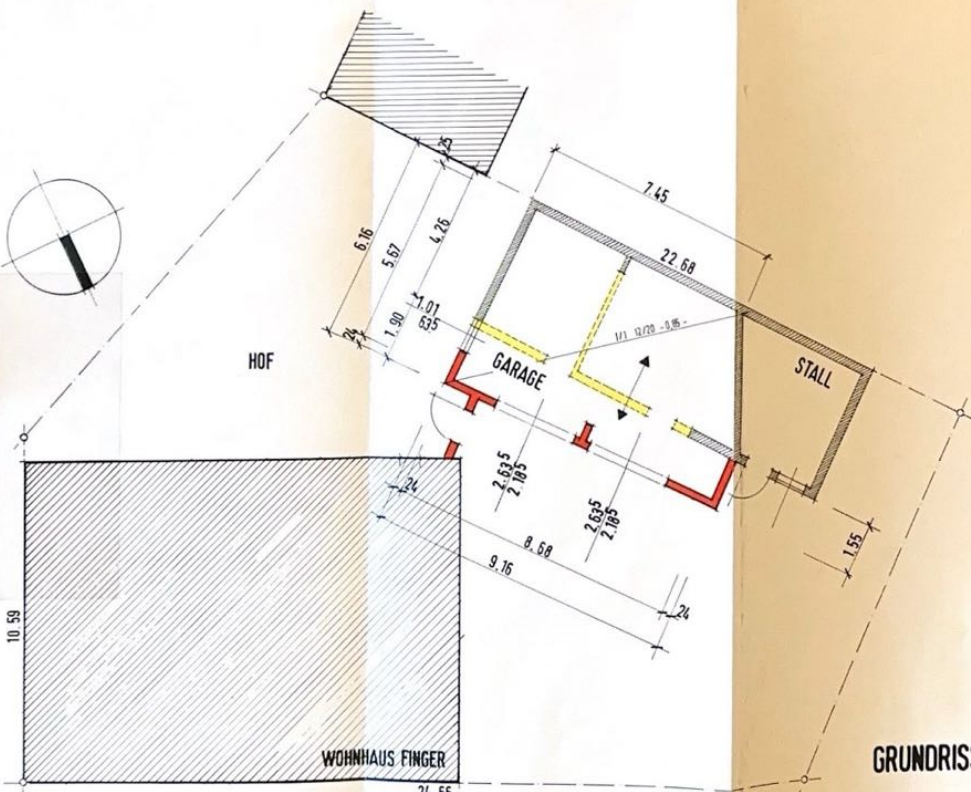


UMBAU EINES STALLGE-
BAUDES ZU EINER
DOPPELGARAGE
GRUNDRISS ANSICHTEN
SCHNITT M. 1 : 100
SÖLLINGEN / 12. 03. 1994

DIPL. - ING.
MANFRED F. HOINKIS

Hoinkis

OSTLANDSTRASSE 3
38 364 SCHÖNINGEN

hoinkis

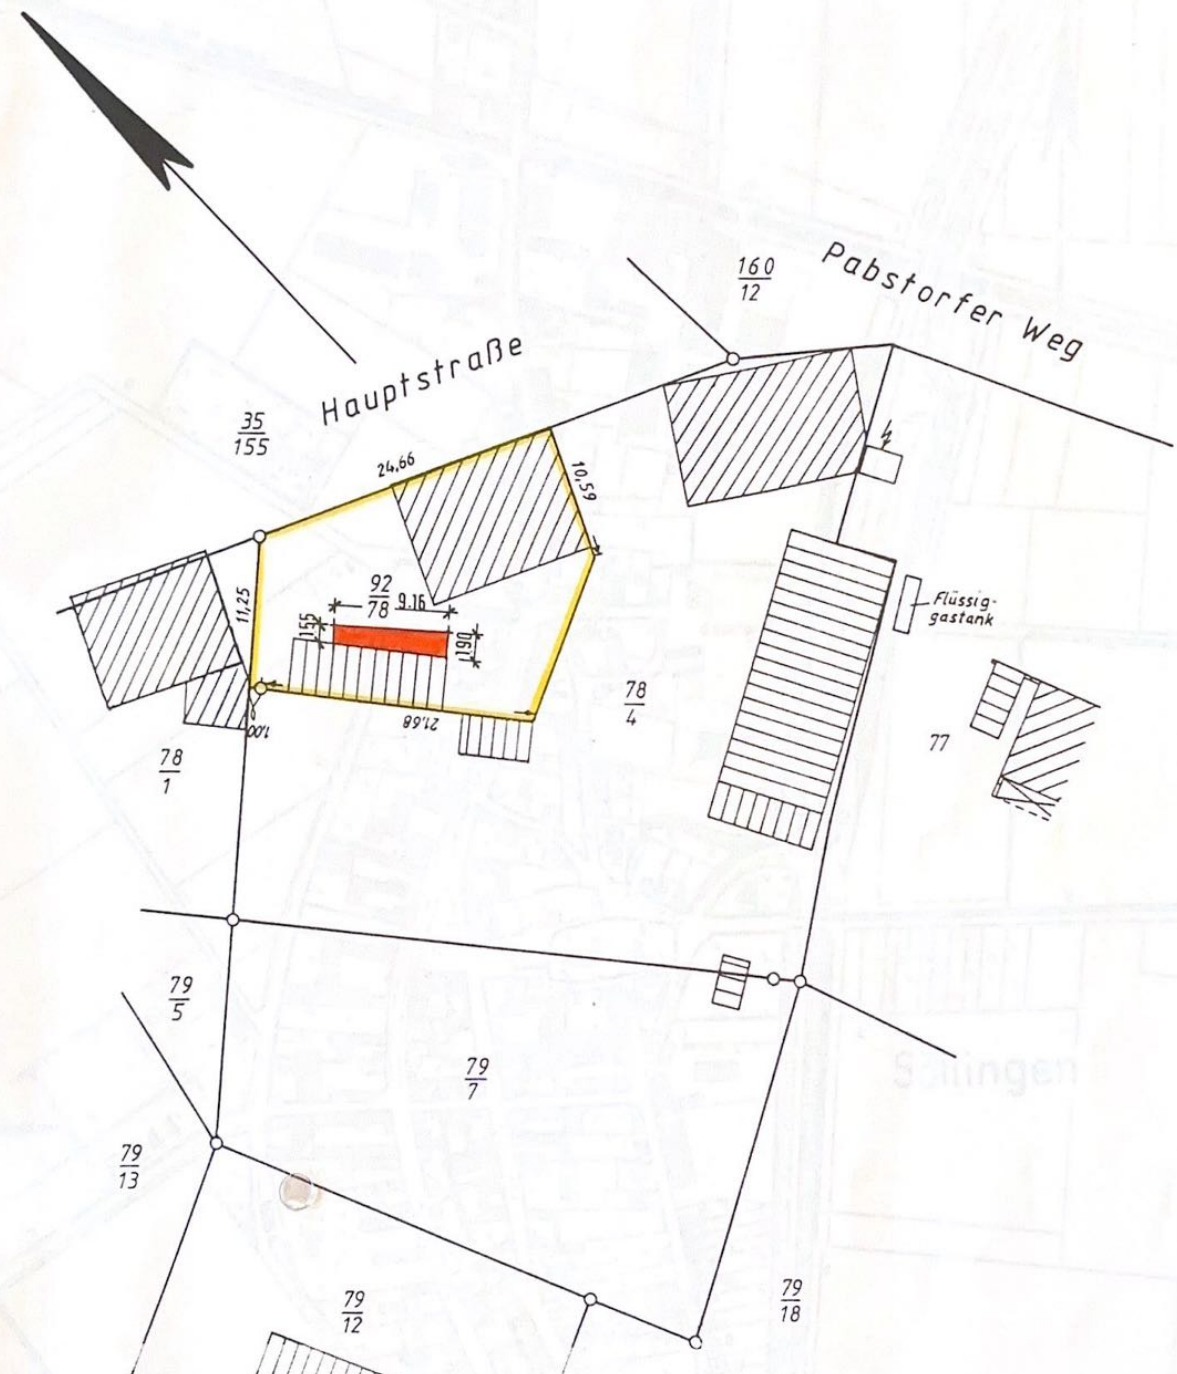

LAGEPLAN M. 1:500


UMBAU EINES STALLGEBÄUDES ZU EINER DOPPELGARAGE
IN SÖLLINGEN

BAUHERRSCHAFT
BIRGIT U. PETER FINGER

GEZEICHNET
DIPL.-ING. MANFRED F. HOINKIS

SÖLLINGEN/12.03.1994

verblüthe
15 271 12 010 Nds. Vermessungs-
1. 1. 1993

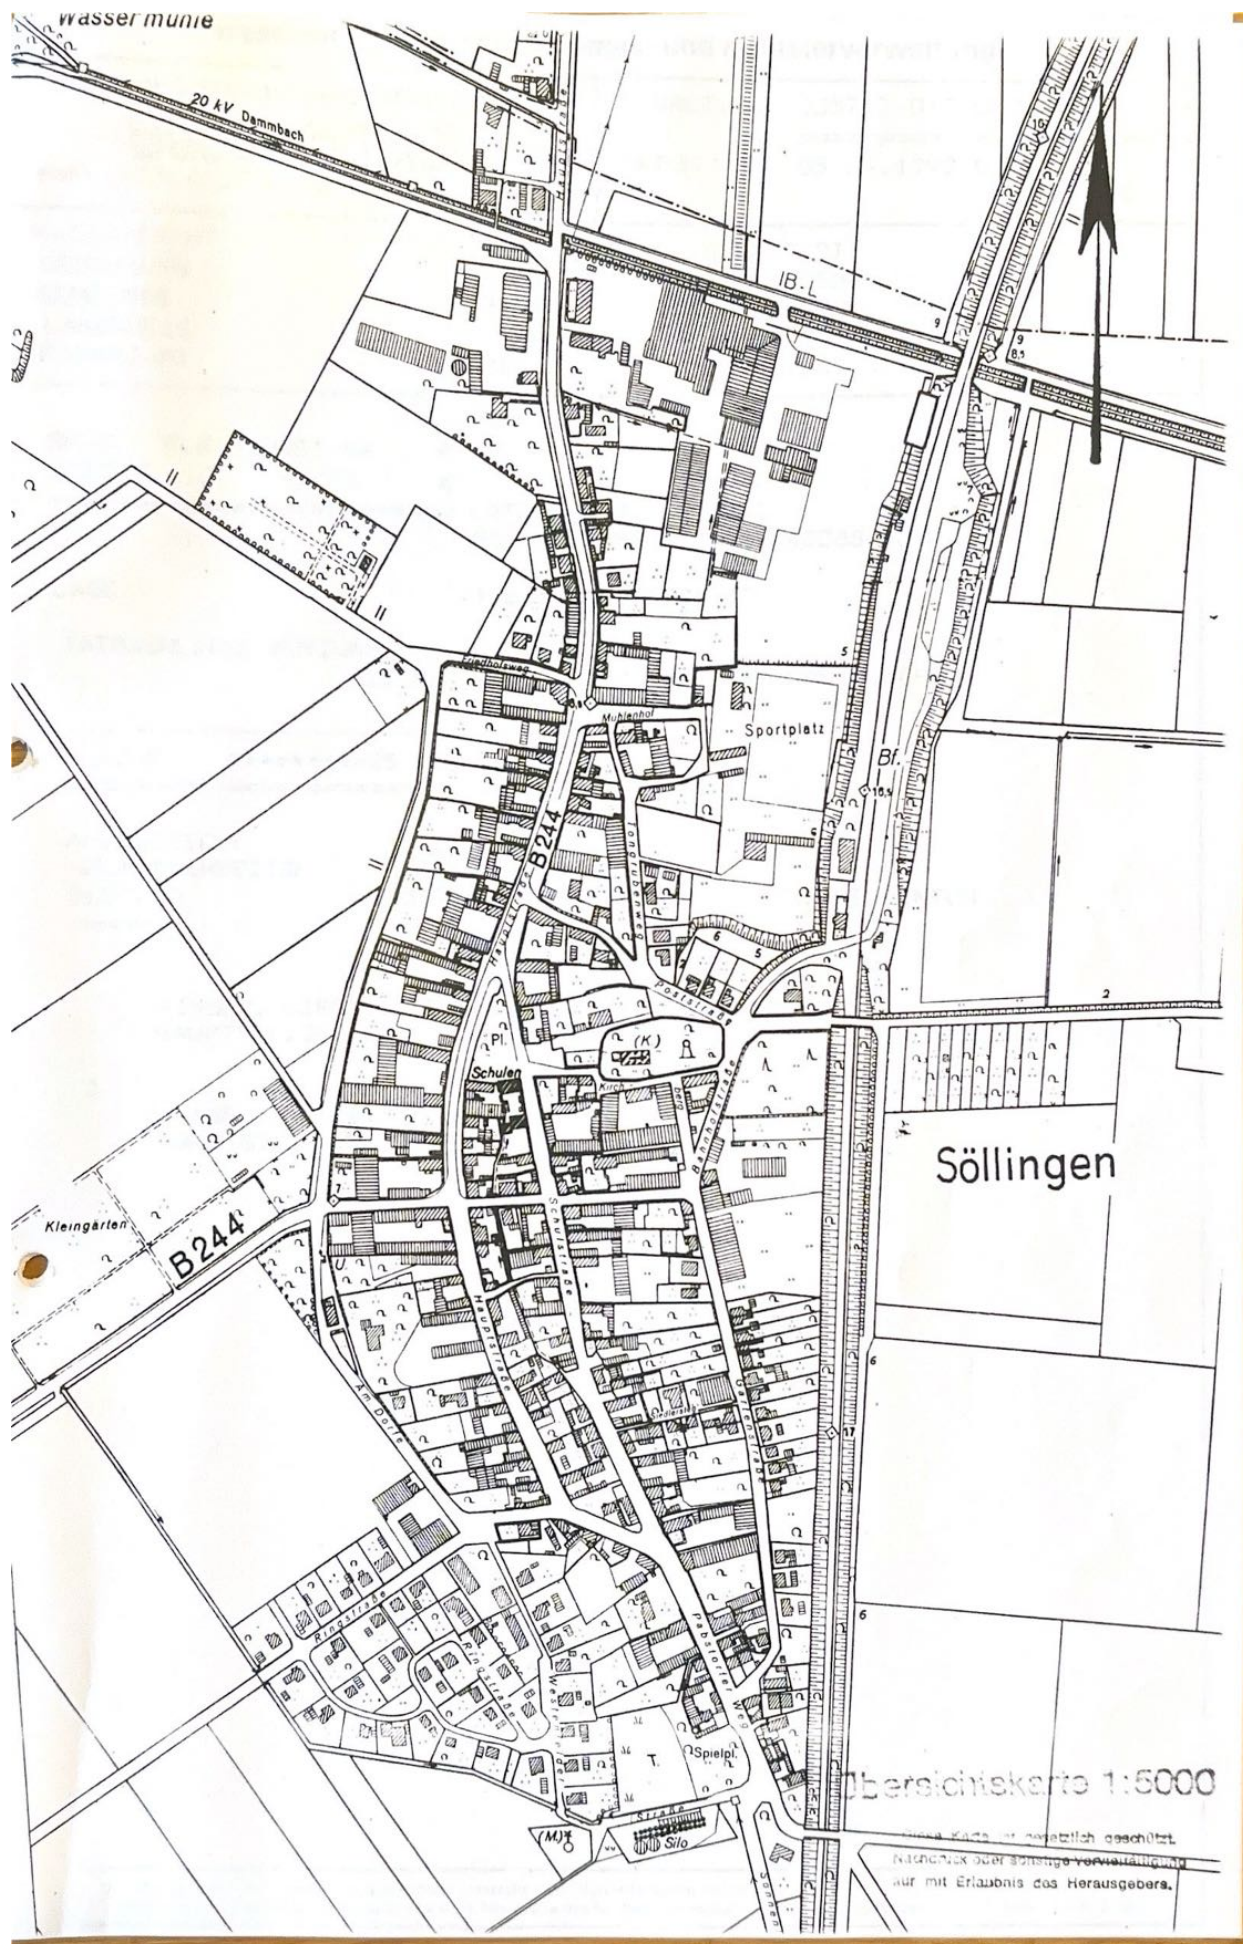

wasser münie

20 KV Dammbach

IB-L

Sportplatz

Schulen

Söllingen

B244

Kleingärten

Übersichtskarte 1:5000

Alle Rechte vorbehalten
Nachdruck oder sonstige Vervielfältigung
nur mit Erlaubnis des Herausgebers.

Niedersächsische Vermessungs- und Katasterverwaltung

AUSZUG AUS DEM LIEGENSCHAFTSKATASTER

FLURSTÜCK 035713-013-00092/078 8

Liegenschaftsbuch
Baugrundstück

DATUM 05.04.1993 02

FLURSTÜCKS-/EIGENTUMERNACHWEIS

SEITE 1

KATASTERAMT	0004	HELMSTEDT
GEMARKUNG	035713	SÖLLINGEN
GEMEINDE	03154020	SÖLLINGEN
LANDKREIS		HELMSTEDT
FINANZANT	2328	HELMSTEDT

GMKG	FLR	FLURST-NR	P
035713	13	92/78	8

ENTSTEHUNG 1952
FORTFUHRUNG 1989/40388-53

LAGE 10625 HAUPTSTR. 37

TATSÄCHLICHE NUTZUNG
425 M2 21-130 GEBÄUDE- UND FREIFLÄCHE,
WOHNEN

FLÄCHE *****425 M2

AMTSGERICHT 1105 HELMSTEDT
GRUNDBUCHBEZIRK 035713 SÖLLINGEN
BESTAND 035713-412 0 BVNR 1 (N) EIGENTUM

1 ZU 1/2
FINGER, BIRGIT GEB.KALLMEYER, GEB.18.8.1964,
HAUPTSTR.36, 3339 SÖLLINGEN

2 ZU 1/2
FINGER, PETER, GEB.6.5.1962,
HAUPTSTR.36, 3339 SÖLLINGEN



STERLING IMMOBILIEN









Heizölagerraum

Rauchen, Feuer und
offenes Licht

STERLING IMMOBILIEN polizeilich verboten!







STERLING IMMOBILIEN

