


Hofseite

Grundriss Dachgeschoss

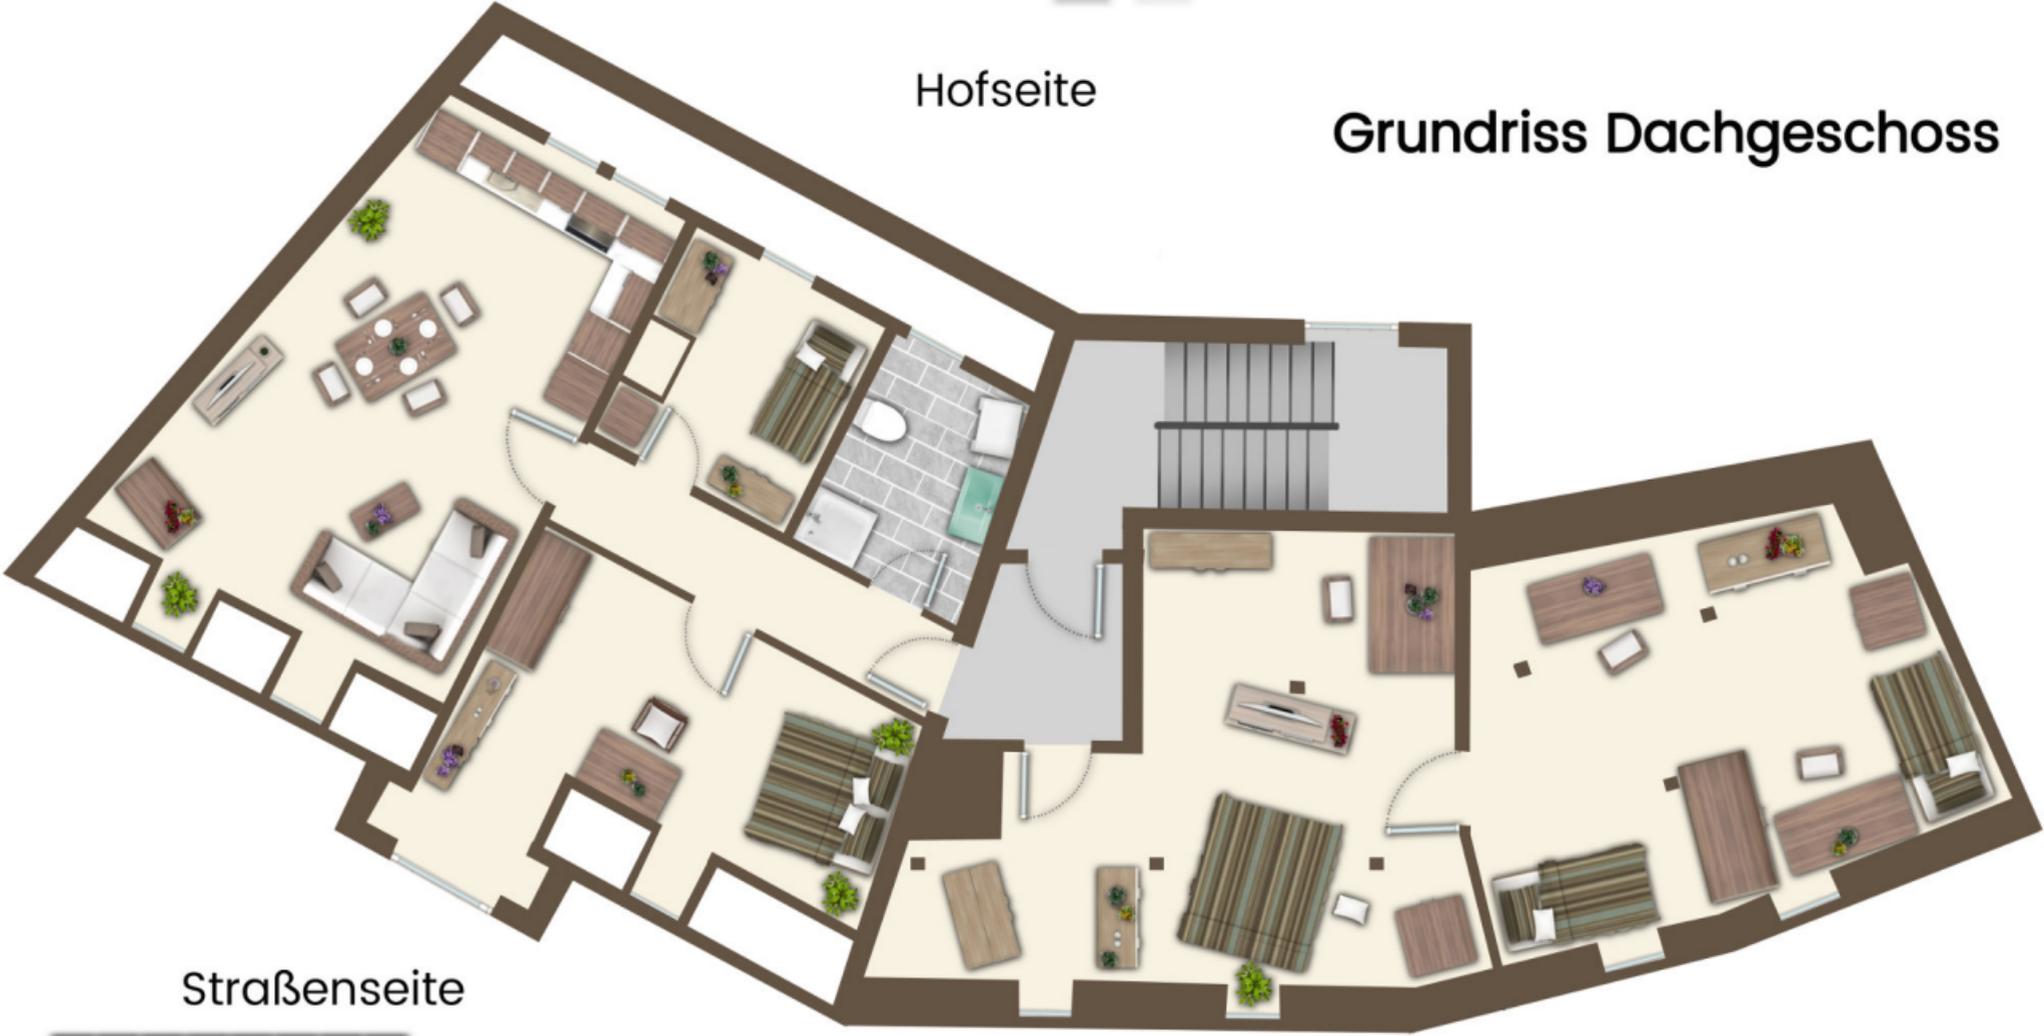

Straßenseite