




Flurstück: 168  
Flur: 6  
Gemarkung: Nachterstedt

Gemeinde: Seeland, Stadt  
Kreis: Salzlandkreis

Erstellt am 16.07.2024  
Aktualität der Daten: 15.07.2024

5741190

32561220

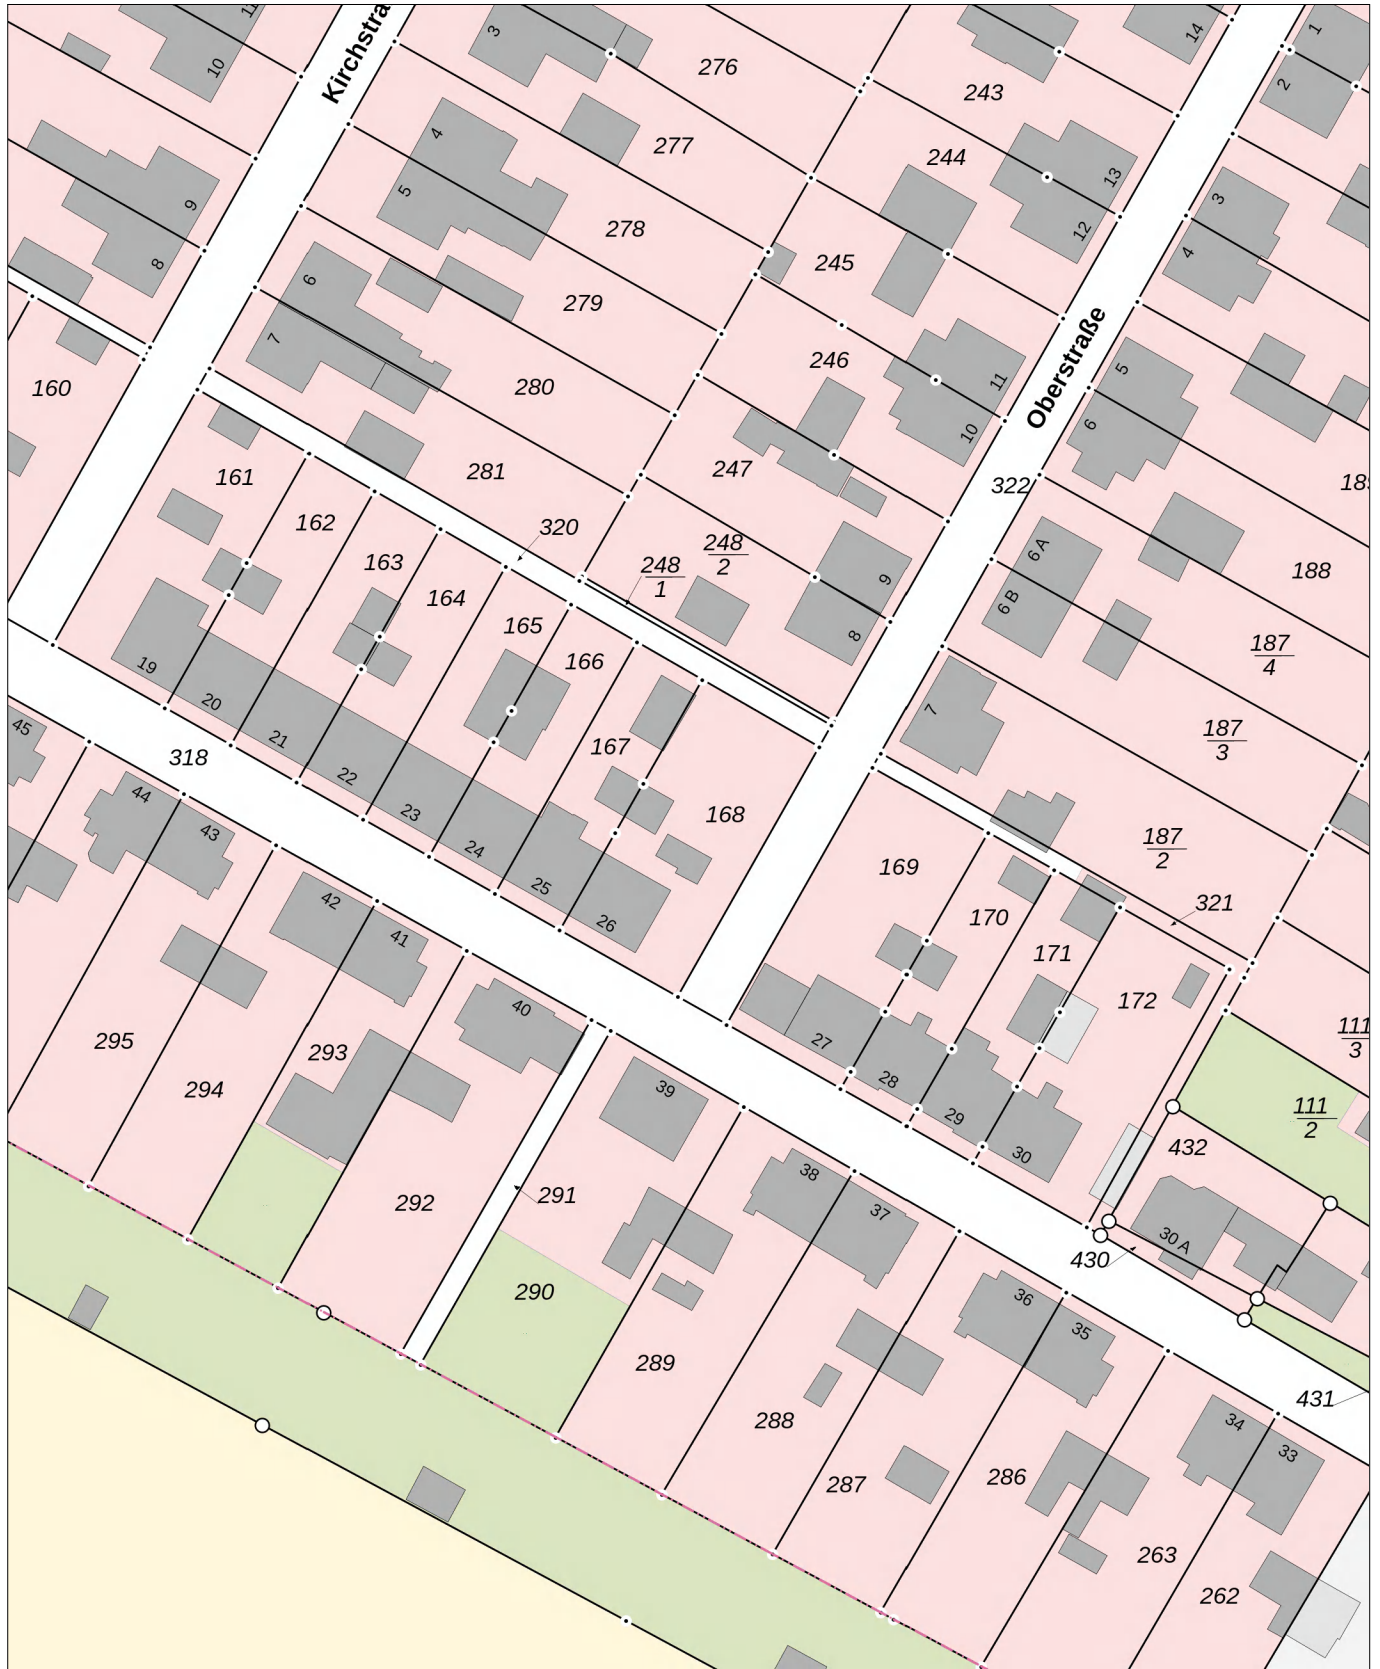

32561040

LVermGeo 894a  
Stand 07/23

5740970  
Maßstab: 1:1000 0 10 20 30 Meter

Dieser Auszug darf unter der Datenlizenz Deutschland – Namensnennung – 2.0 frei verwendet werden. Es gelten die Nutzungsbedingungen für die Daten der Landesvermessung, des Liegenschaftskatasters, des Geobasisinformationssystems und der Grundstückswertermittlung des Landesamtes für Vermessung und Geoinformation Sachsen-Anhalt (LVermGeo). Er stellt keine rechtsverbindliche Auskunft dar und darf nicht als amtlicher Auszug (z.B. zur Vorlage im Baugenehmigungsverfahren) verwendet werden.

